
沁水县气象灾害预警防御中心建设项目总平面图

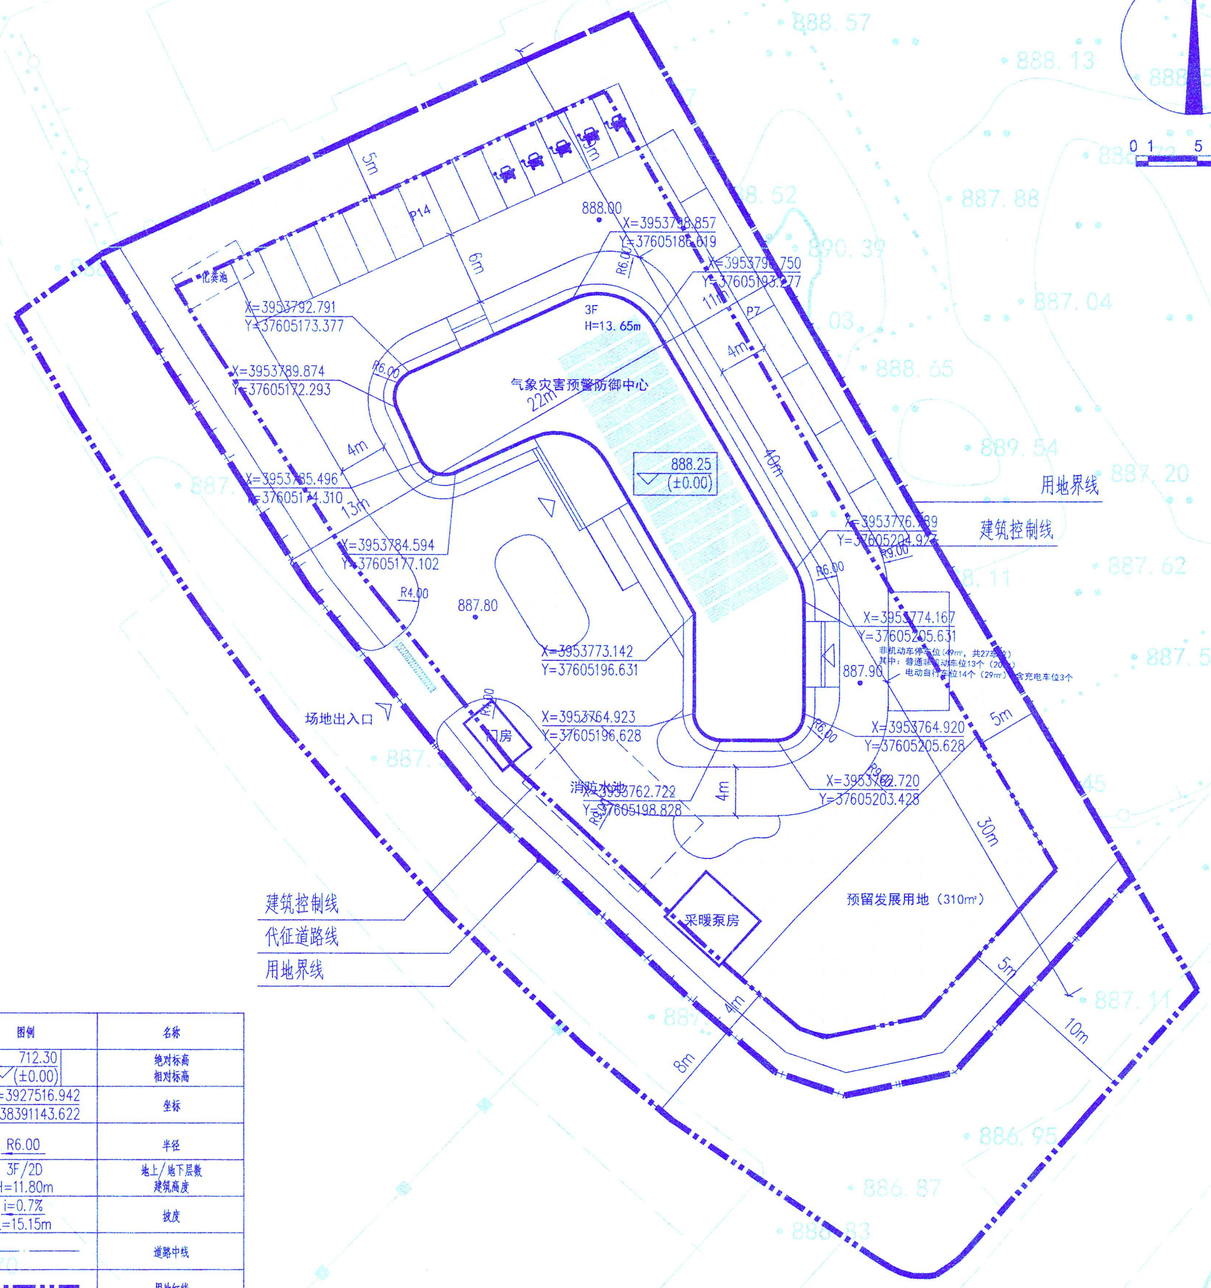

图例

图例	名称	图例	名称
	新建建筑（本次设计范围）	712.30 (±0.00)	绝对标高 相对标高
	地下建筑物	X=3927516.942 Y=38391143.622	坐标
	绿地	R6.00	半径
	植草砖式机动车停车位	3F/2D H=11.80m	地上/地下层数 建筑高度
	沥青混凝土路面硬化铺装	i=0.7% L=15.15m	坡度
	充电式机动车停车位		道路中线
	建筑出入口		用地红线
	场地出入口		建筑控制线
737.00	绝对标高		围墙
736.67	绝对标高		

技术经济指标表

序号	类型	单位	指标	序号	类型	单位	指标
1	总用地面积	㎡	4968	4	净用地建筑密度	%	12.97
其中	净用地面积	㎡	3727.40	5	净用地容积率		0.39
	代征城市道路面积	㎡	1240.60	6	净用地绿地率	%	40.86
	代征城市绿地面积	㎡	——	7	绿地面积	㎡	1523
	代征公用设施面积	㎡	——	8	机动车停车位	个	21
2	总建筑面积	㎡	1450	其中	机动车充电桩停车位	个	5
其中	规划地上建筑面积	㎡	1450	9	非机动车停车位	个	27
	现状地上建筑面积	㎡	——	其中	电动自行车停车位/电动自行车充电车位	个	14/3
	规划地下建筑面积	㎡	——				
3	总建筑占地面积	㎡	483.3		普通非机动车停车位	个	13
其中	规划建筑占地面积	㎡	483.3				
	现状建筑占地面积	㎡	——				
备注							

中华人民共和国一级注册建筑师
姓 名：邹金鑫
注册号：1401380-003
有效期：至2028年03月

中华人民共和国一级注册结构工程师
姓 名：刘利花
注册号：1401380-S009
有效期：至2028年12月

会签日期 | 弱电专业 | 强电专业 | 暖通专业 | 给排水专业

晋城合为规划设计集团有限公司
JINCHENG HEWEI PLANNING & DESIGN GROUP CO.,LTD.
城乡规划：甲级 证书编号：自资规甲字21140419
建筑工程：甲级 证书编号：A114A00918
勘察工程：乙级 证书编号：B214013801
市政工程：乙级 证书编号：A214013801
风景园林：乙级 证书编号：A214013801

设计院 DESIGN DEPARTMENT：建筑设计二院
合作设计单位 CO-OPERATED WITH：
建设单位 CLIENT：沁水县气象局
项目名称 PROJECT NAME：沁水县气象灾害预警防御中心建设项目
子项名称 SUB PROJECT NAME：
设计编号 PROJECT NO.：
设计阶段 DESIGN PHASE：方案
图纸名称 DRAWING TITLE：总平面图

项目负责人 PROJECT LEADER	邹金鑫	
审定人 AUTHORIZED BY	邹金鑫	
审核人 VERIFIED BY	钟伟	
校对人	云洁	
设计人 DESIGNED BY	许碧康	
制图人		

图别 | 图号 DRG. NO. | 版本号 | 日期 DATE

技术专用章 REGISTERED SIGNET
晋城合为规划设计集团有限公司 技术专用章

出图专用章 RELEASE STAMP
山西省工程设计出图专用章 证书编号:A114A00918