沁水县消防救援2号站建设项目总平面图

园林专业	建筑专业	结构专业	给排水专业	暖通专业	电气专业	会签日期

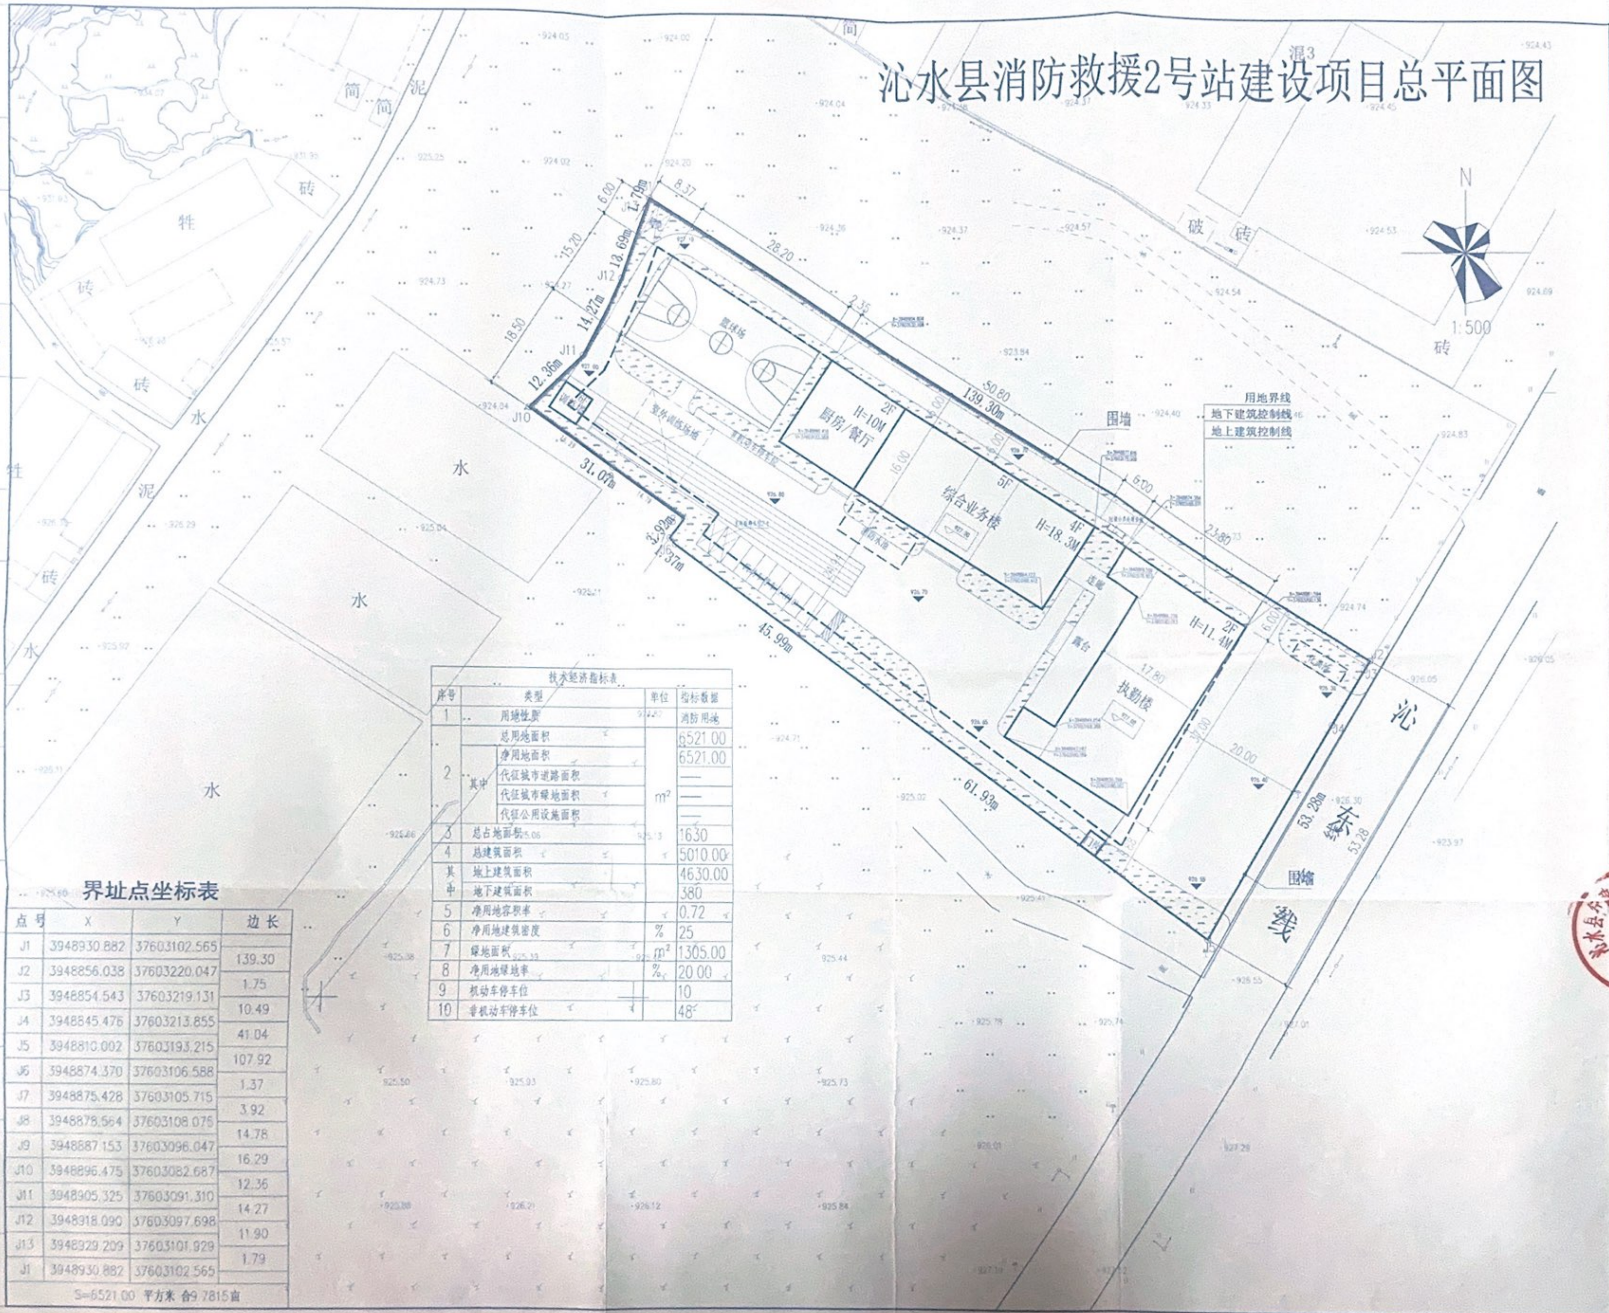

1:500
N
J1
J2
J3
J4
J5
J10
J11
J12
J13
12.36m
14.27m
13.69m
1.79m
31.07m
3.92m
1.37m
45.99m
61.93m
139.30m
53.28m
53.28
6.00
8.37
15.20
18.50
28.20
2.35
50.80
23.80
16.00
17.80
20.00
37.00
篮球场
室外训练场地
厨房/餐厅
2F
H=10M
综合业务楼
5F
4F
H=18.3M
执勤楼
2F
H=11.4M
露台
连廊
门岗
围墙
用地界线
地下建筑控制线
地上建筑控制线
沁
东
线
水
砖
牲
泥
简
破

技术经济指标表

序号	类型		单位	指标数据
1	用地性质			消防用地
2	总用地面积		m²	6521.00
	其中	净用地面积		6521.00
		代征城市道路面积		——
		代征城市绿地面积		——
		代征公用设施面积		——
3	总占地面积			1630
4	总建筑面积			5010.00
其中	地上建筑面积			4630.00
	地下建筑面积			380
5	净用地容积率			0.72
6	净用地建筑密度		%	25
7	绿地面积		m²	1305.00
8	净用地绿地率		%	20.00
9	机动车停车位			10
10	非机动车停车位			48

界址点坐标表

点号	X	Y	边长
J1	3948930.882	37603102.565	
			139.30
J2	3948856.038	37603220.047	
			1.75
J3	3948854.543	37603219.131	
			10.49
J4	3948845.476	37603213.855	
			41.04
J5	3948810.002	37603193.215	
			107.92
J6	3948874.370	37603106.588	
			1.37
J7	3948875.428	37603105.715	
			3.92
J8	3948878.564	37603108.075	
			14.78
J9	3948887.153	37603096.047	
			16.29
J10	3948896.475	37603082.687	
			12.36
J11	3948905.325	37603091.310	
			14.27
J12	3948918.090	37603097.698	
			11.90
J13	3948929.209	37603101.929	
			1.79
J1	3948930.882	37603102.565	

S=6521.00 平方米 合9.7815亩

晋城合为规划设计集团有限公司
JINCHENG HEWEI PLANNING & DESIGN GROUP CO., LTD.

城乡规划：甲级 证书编号：自资规甲字21140419
建筑工程：甲级 证书编号：A114013804
勘察工程：乙级 证书编号：B214013801
市政工程：乙级 证书编号：A214013801
风景园林：乙级 证书编号：A214013801
煤炭工程：乙级 证书编号：A214013801

设计院 DESIGN DEPARTMENT
建筑设计一院

合作设计单位 CO-OPERATED WITH

建设单位 CLIENT
沁水县公用事业建设服务中心

项目名称 PROJECT NAME
沁水县消防救援2号站建设项目

子项目名称 SUB PROJECT NAME

设计编号 PROJECT NO.	23J107-194
设计阶段 DESIGN PHASE	方案

图纸名称 DRAWING TITLE
总平面图

项目负责人 PROJECT LEADER	邵伟	邵伟
审定人 AUTHORIZED BY	岳瑞青	岳瑞青
审核人 VERIFIED BY	邵伟	邵伟
校对人 CHECKED BY	申凯华	申凯华
设计人	[illegible]志尚	吴志尚
制图人 DRAWING BY	[illegible]	吴志尚
图别		图号 DWG. NO.
版本号		日期 DATE 2024.07

沁水县行政审批服务管理局
行政审批专用章

技术专用章 RESISTERED SIGNET

技术专用章

出图专用章 RELEASE STAMP