




山西沁水农村商业银行
SHANGXI QINSHUI RURAL COMMERCIAL BANK

欢迎光临农村商业银行

欢迎光临农村商业银行

24 自助银行服务
SELF-SERVICE BANKING


自助银行服务
SELF-SERVICE BANKING

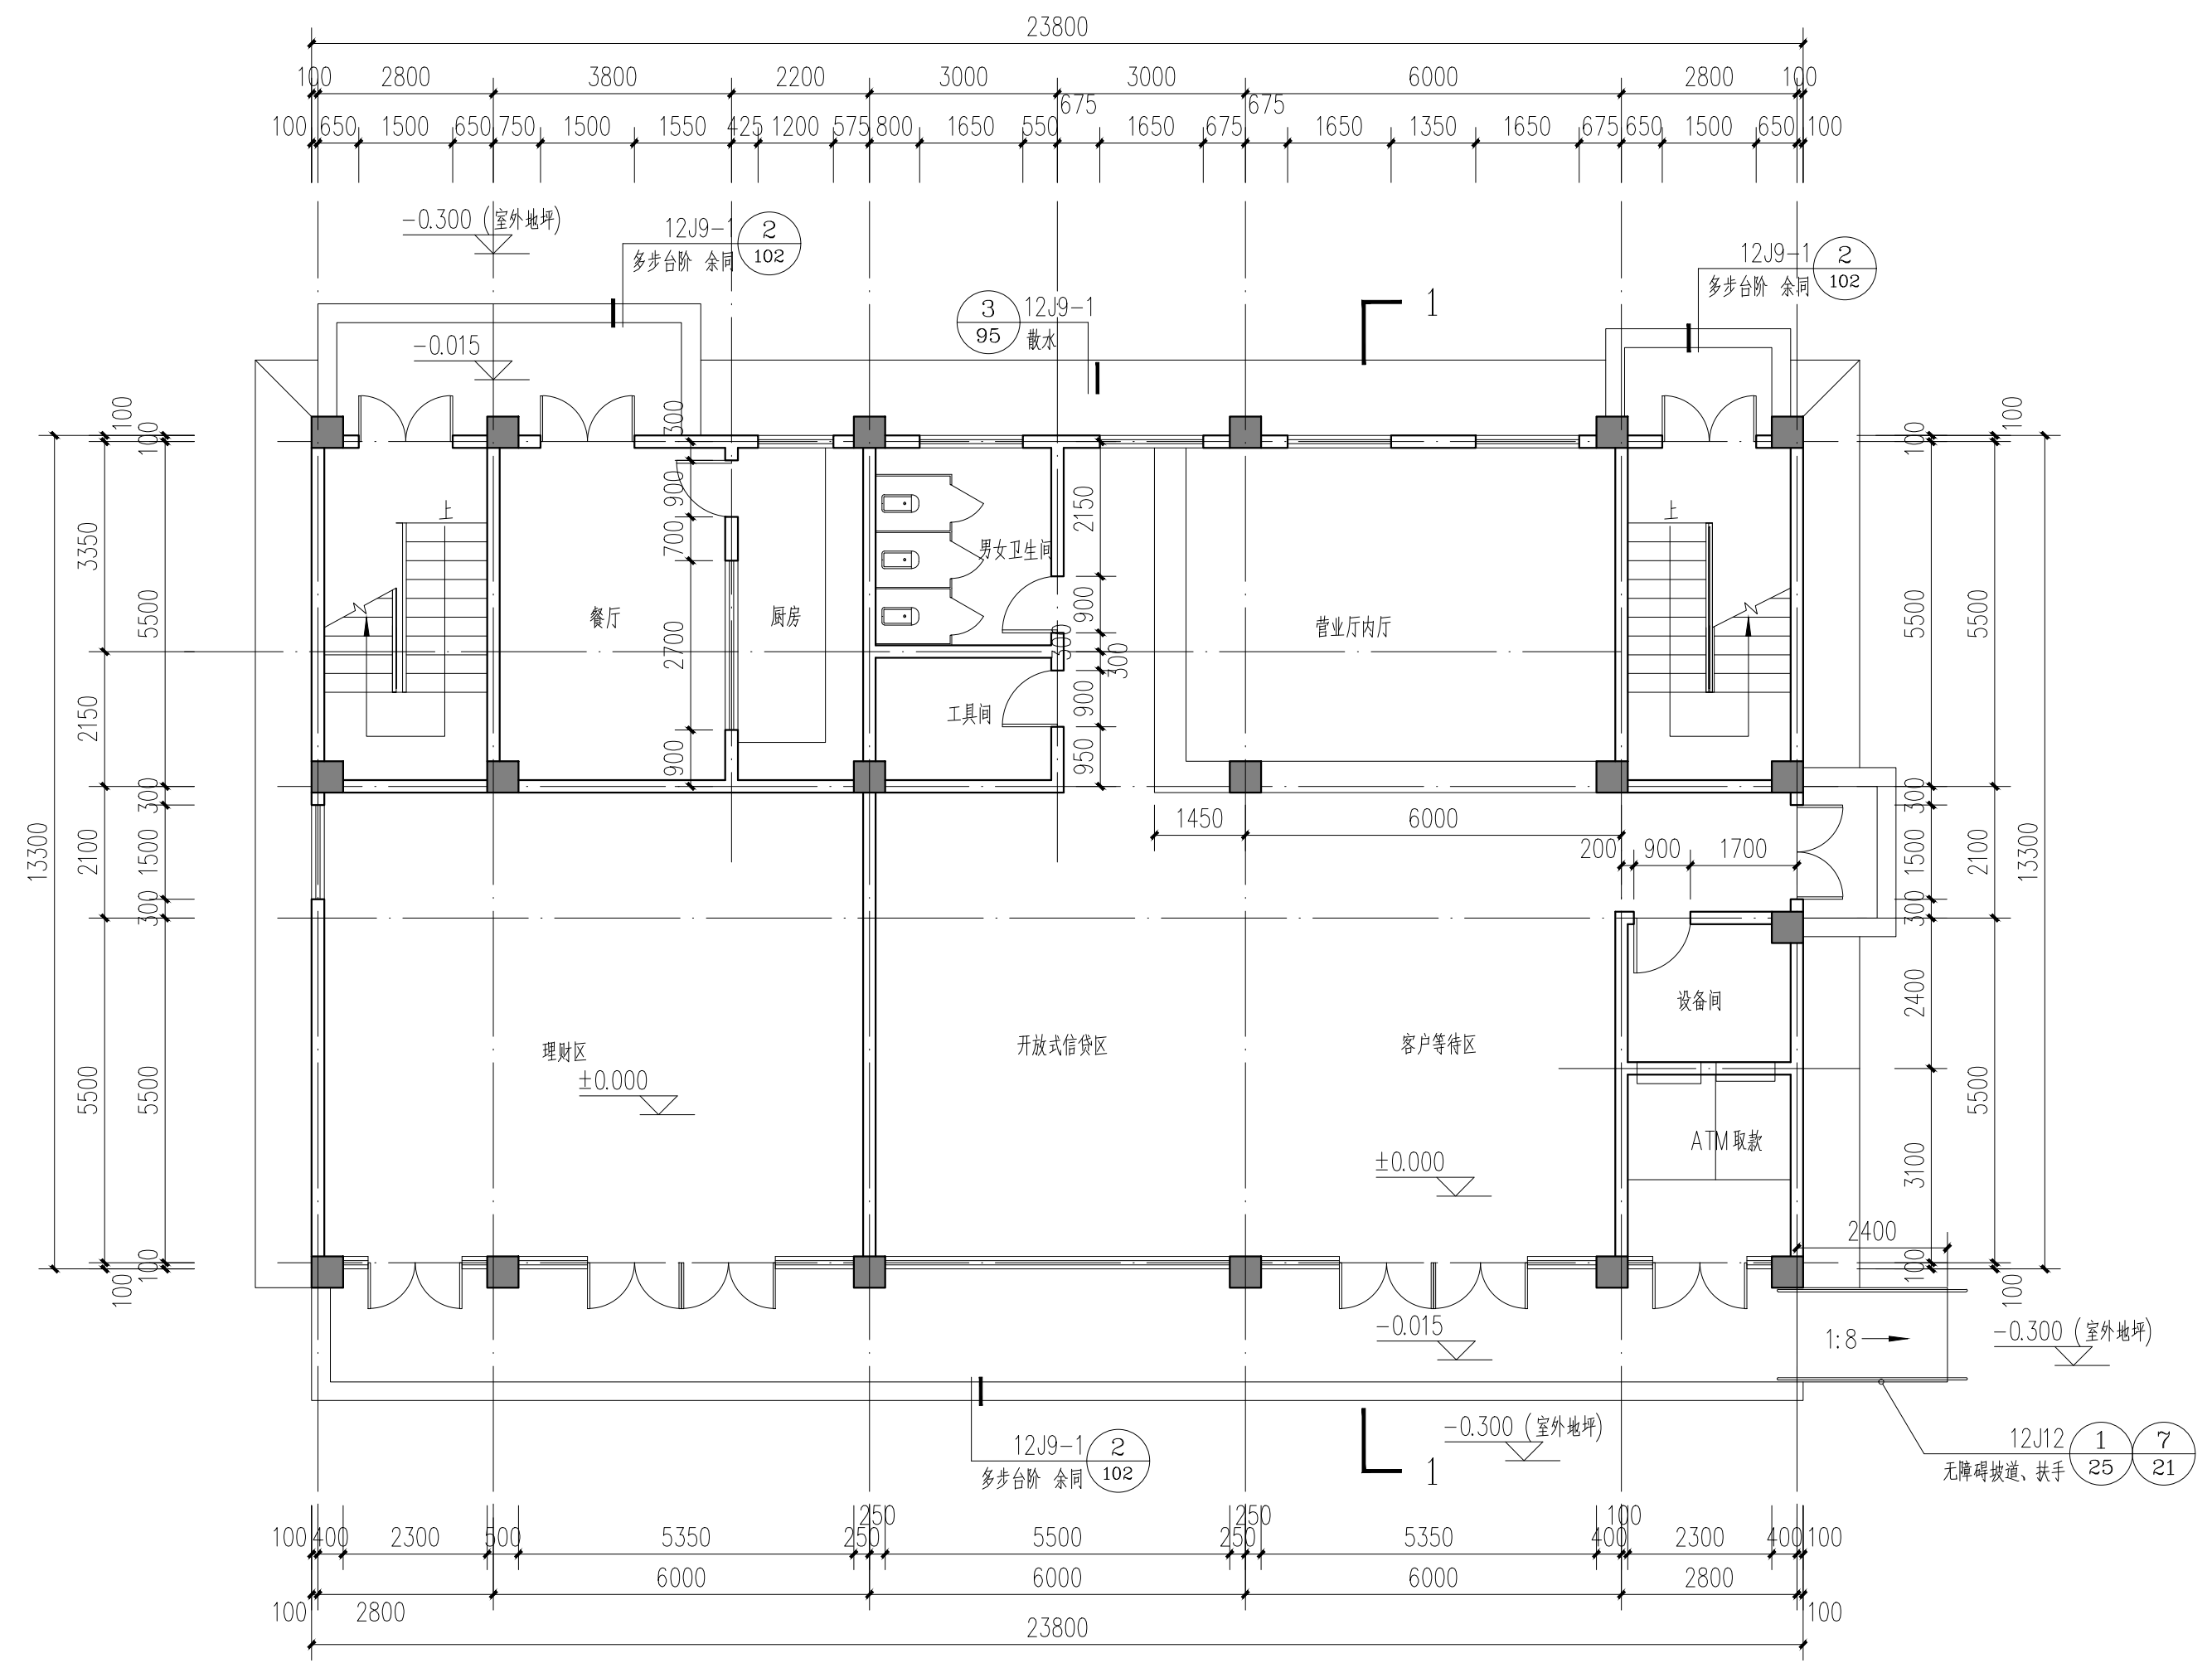

一层平面图 1:100

本层建筑面积: 325.00m²


其中保温建筑面积: 4.25m²

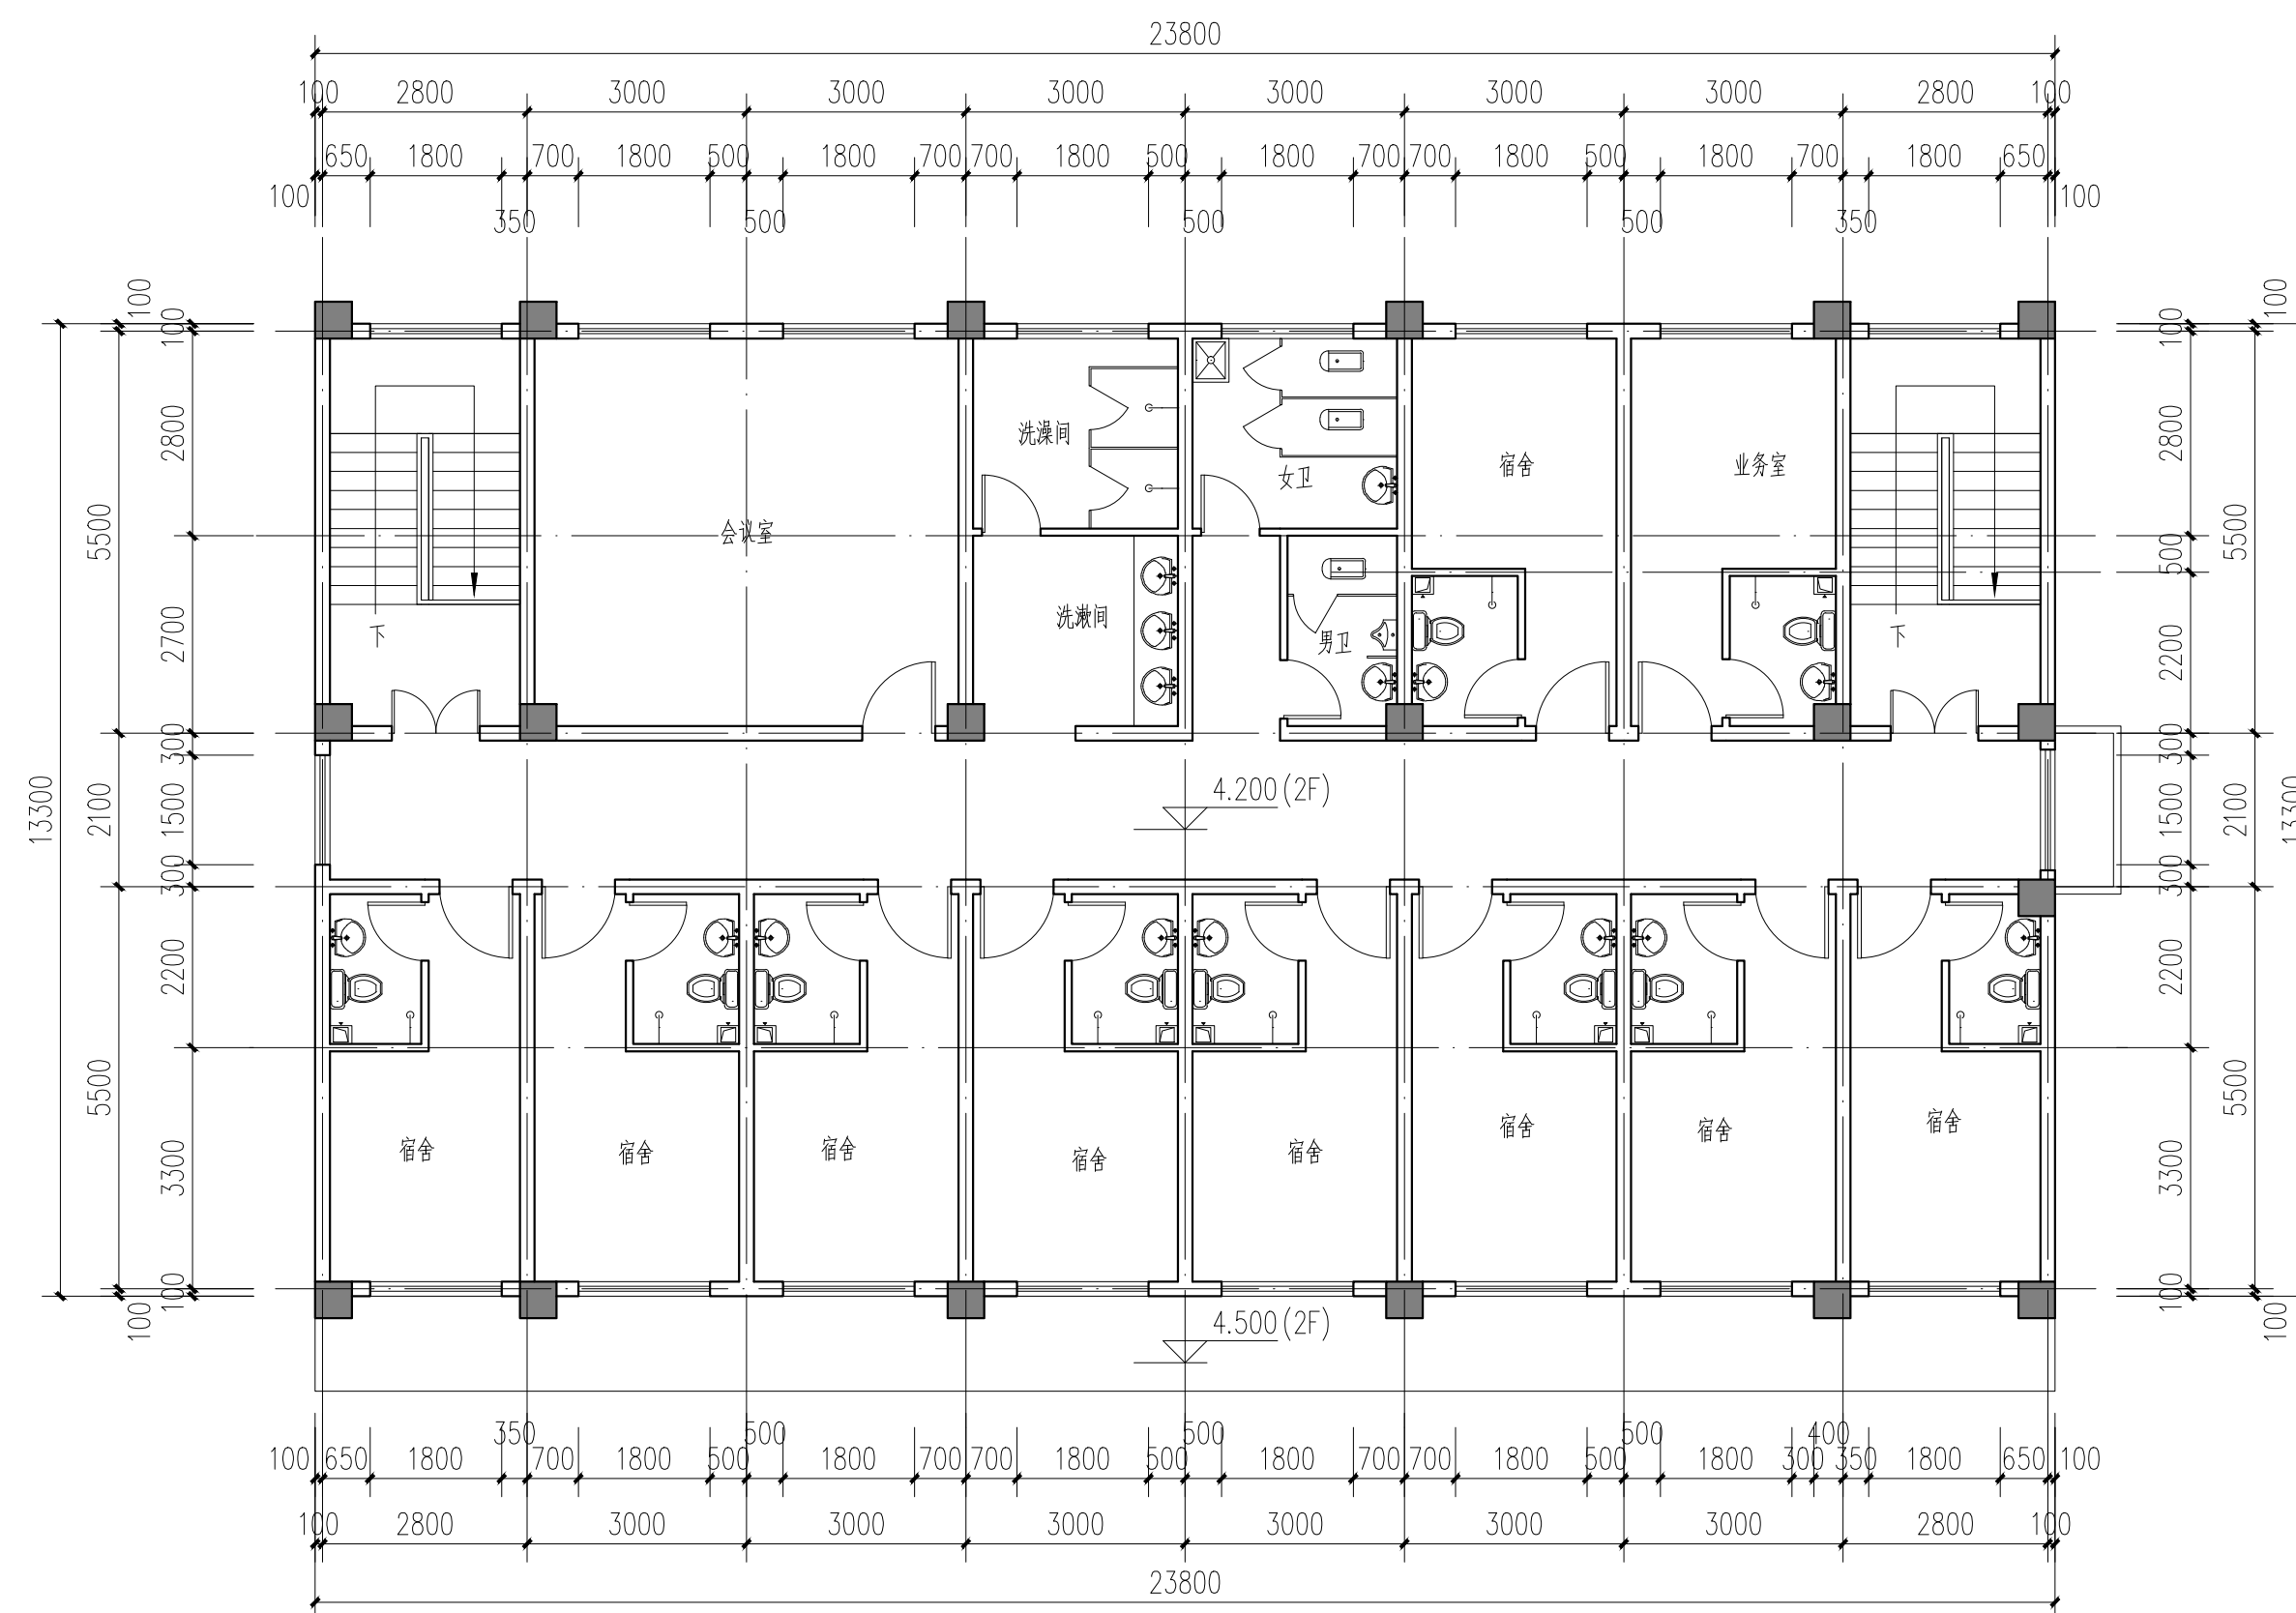


二层平面图 1:100

本层建筑面积: 325.00m²


其中保温建筑面积: 4.25m²

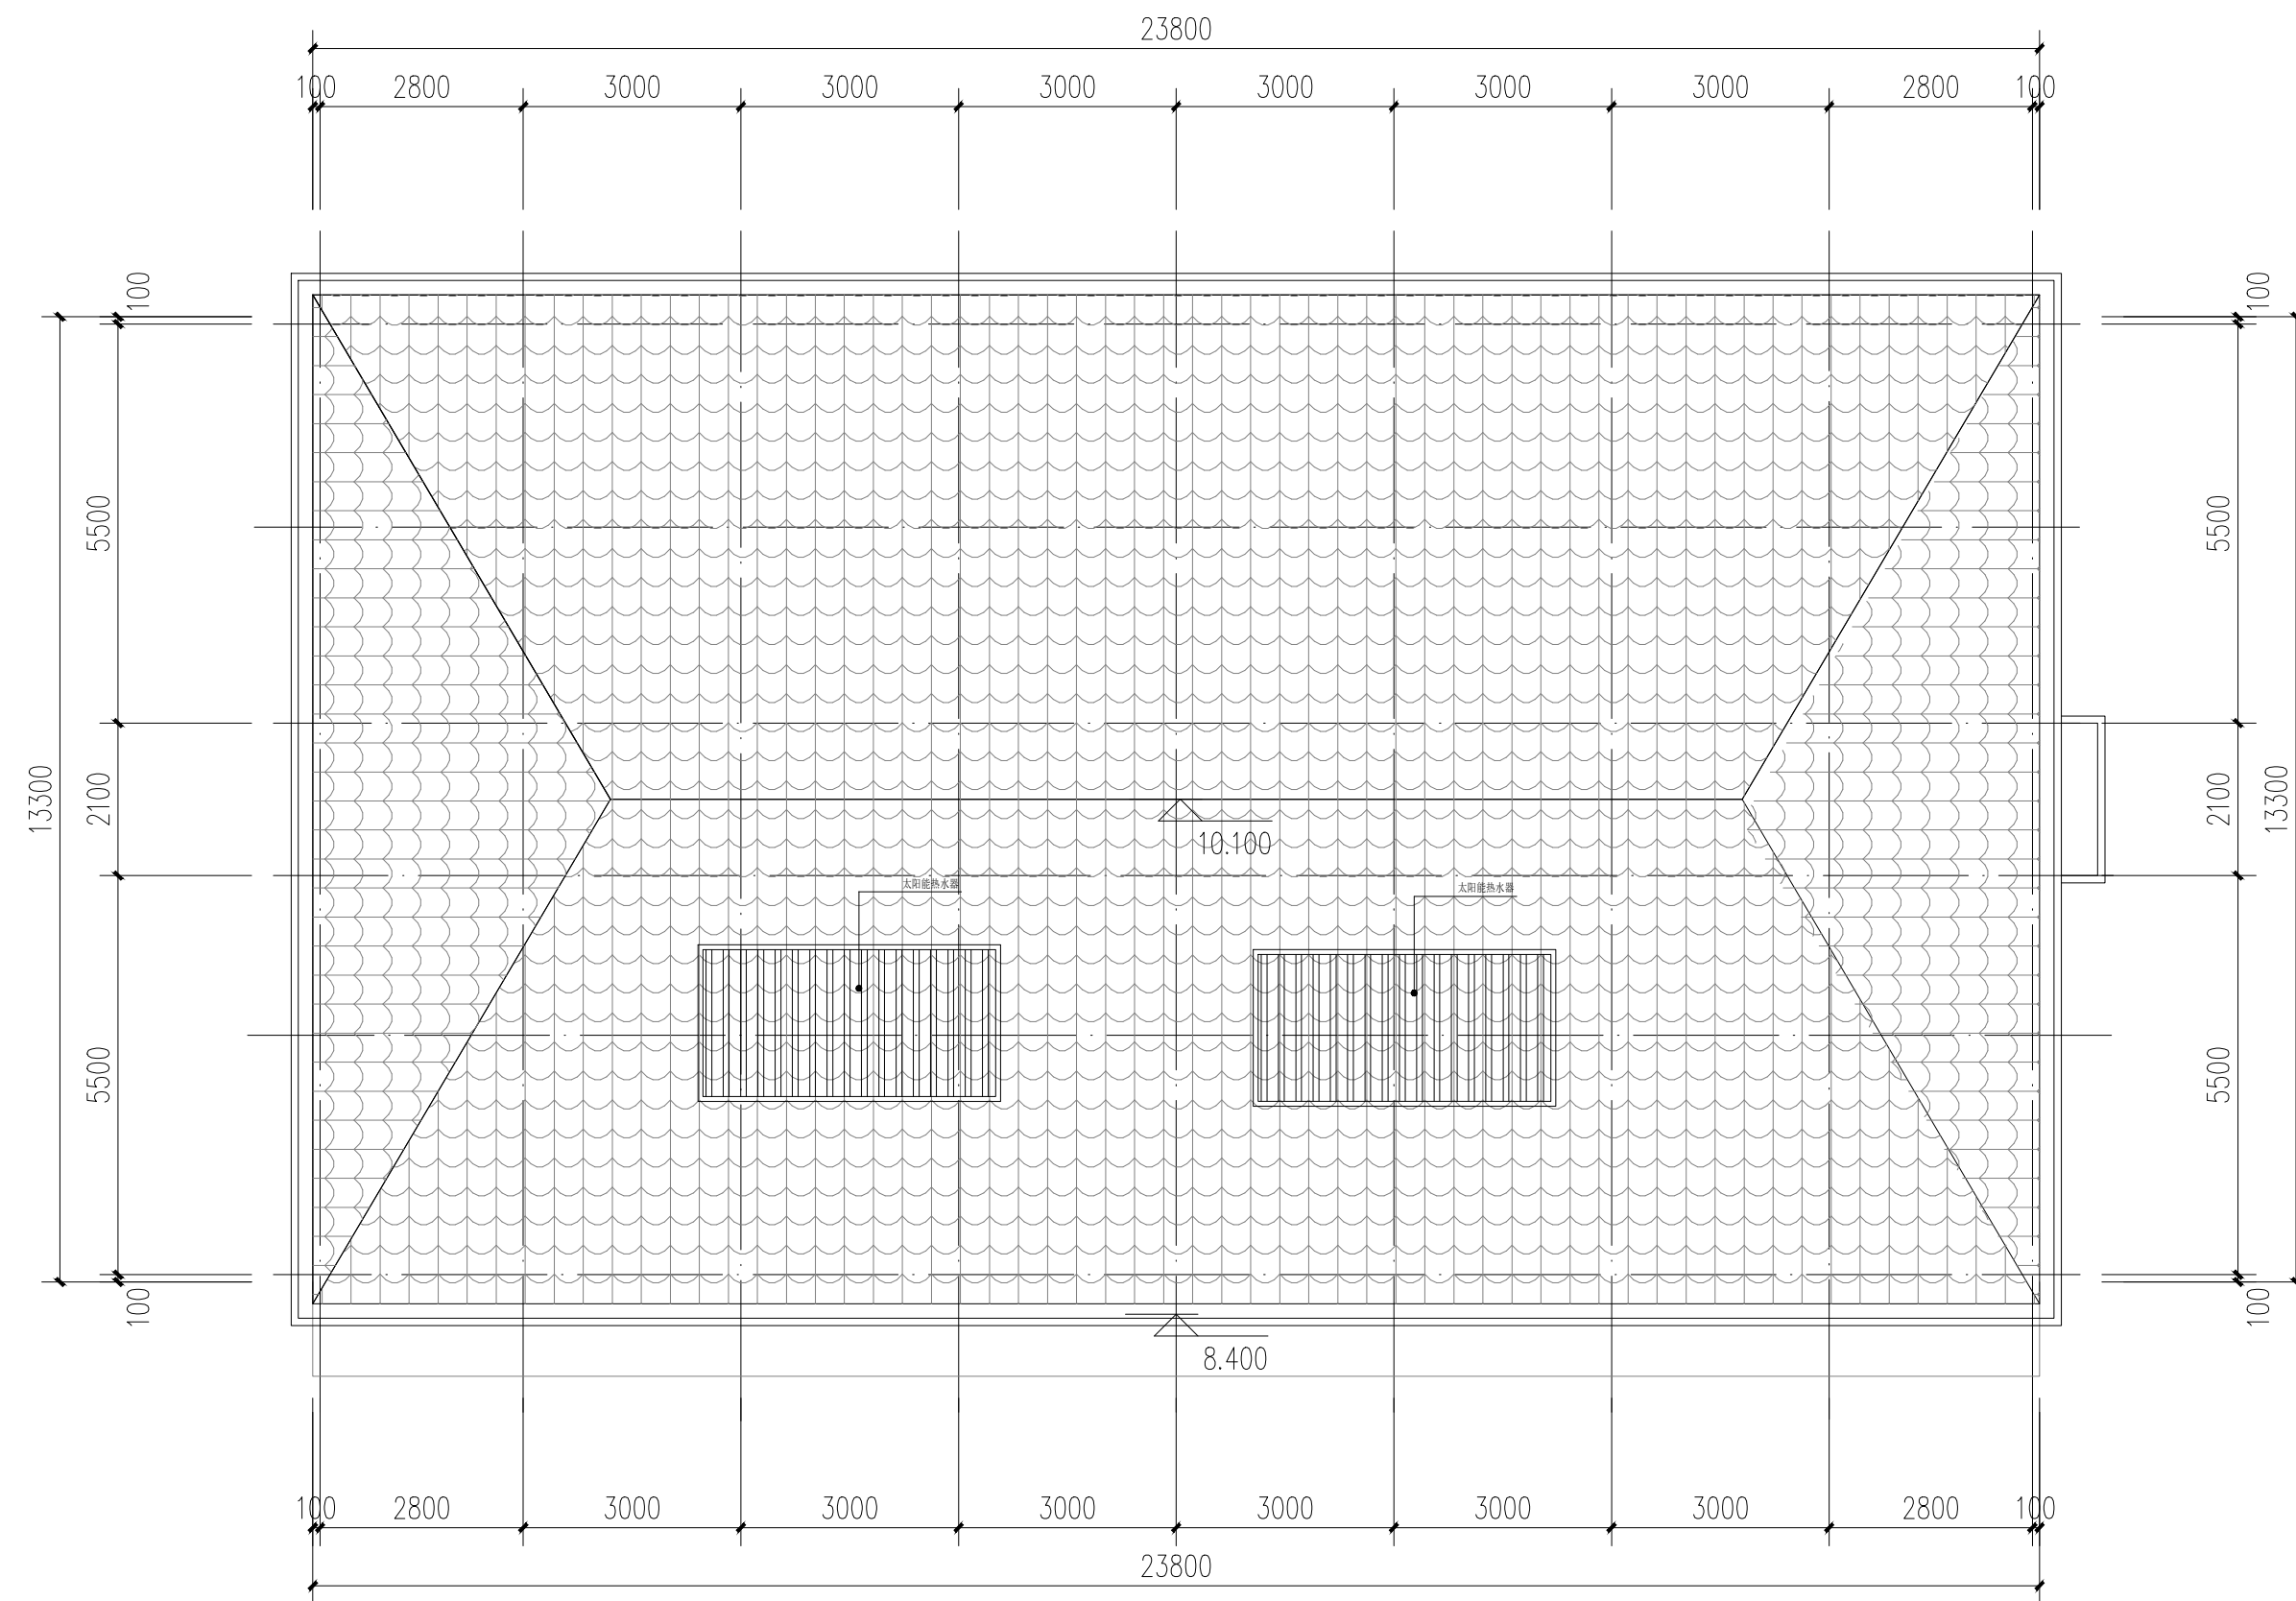


屋顶平面图 1:100

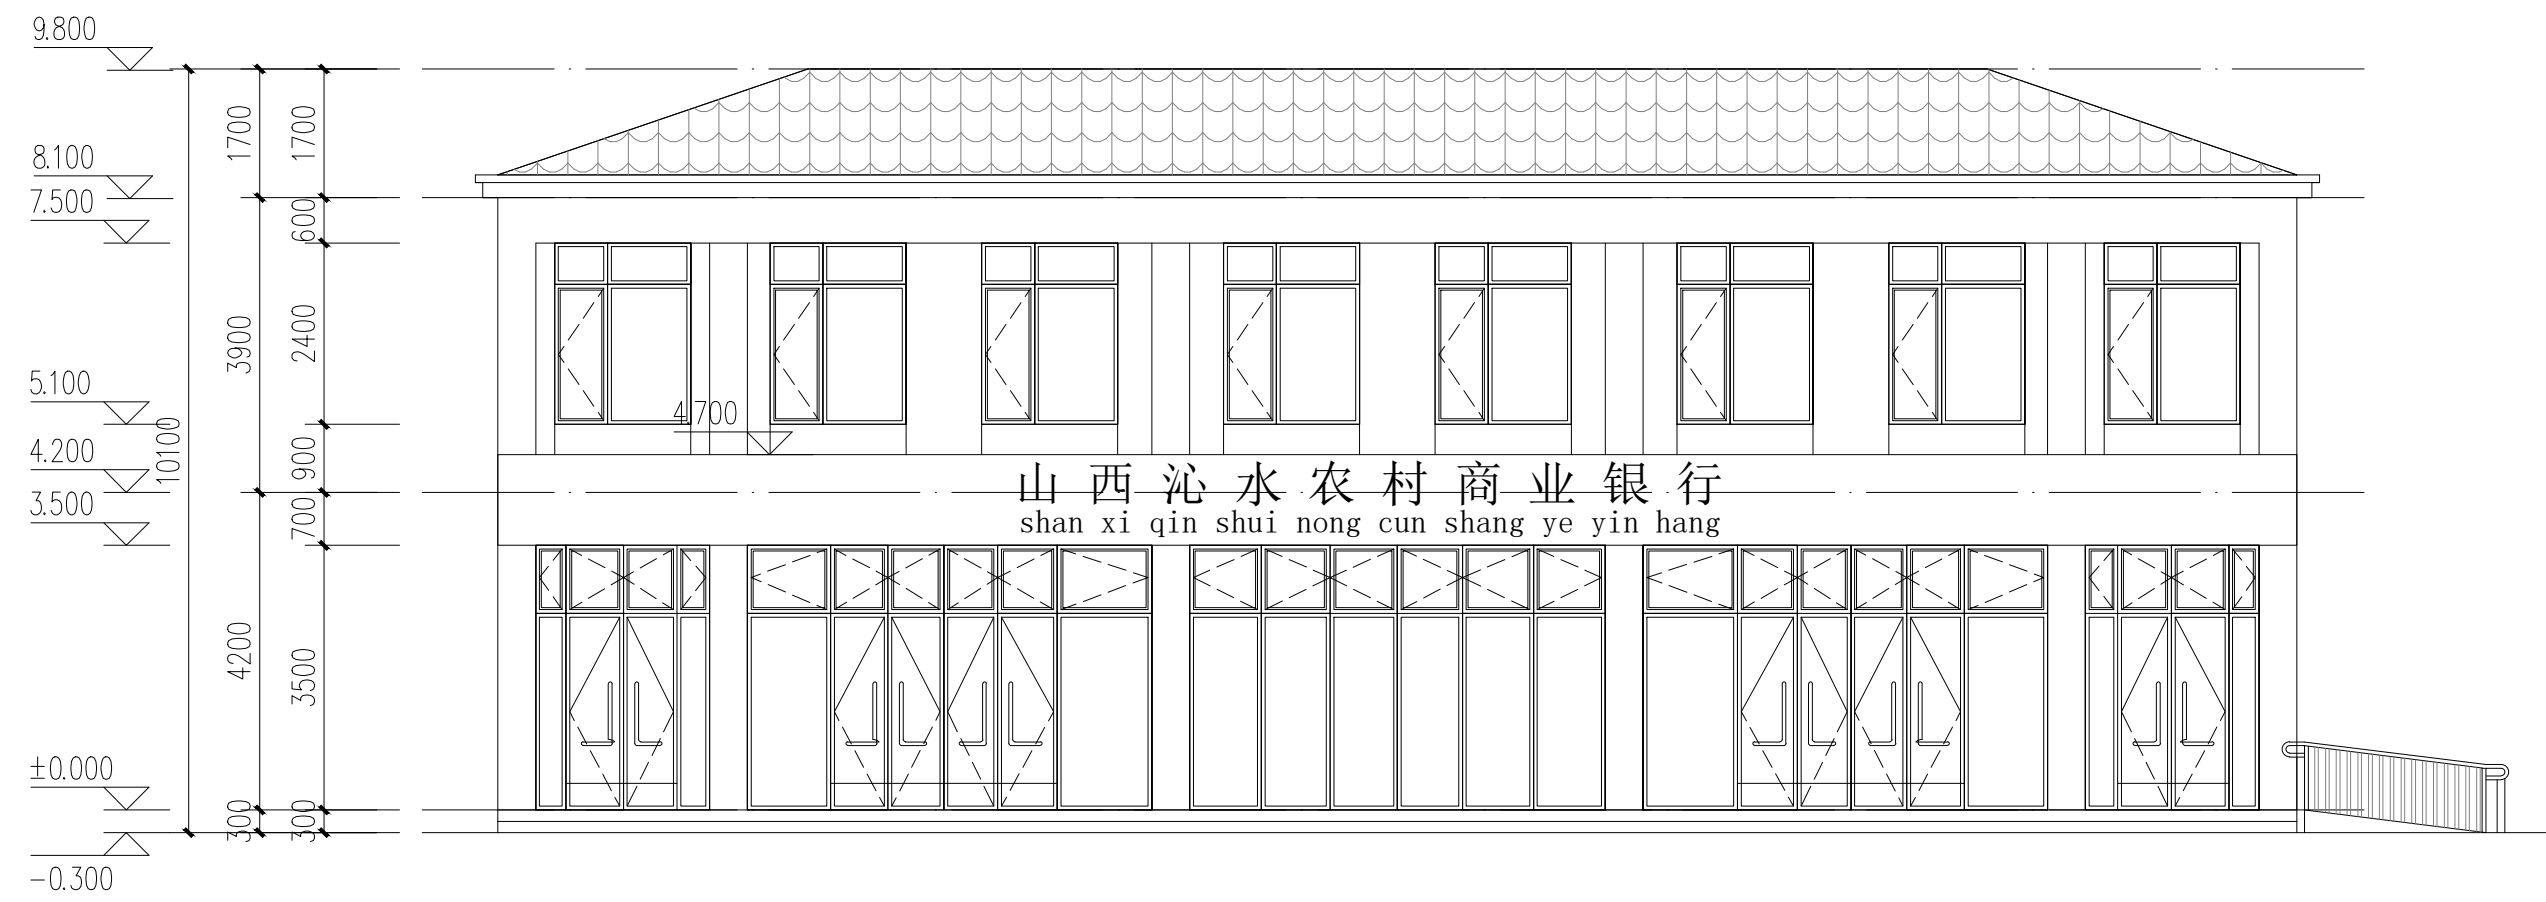


南立面图 1:100

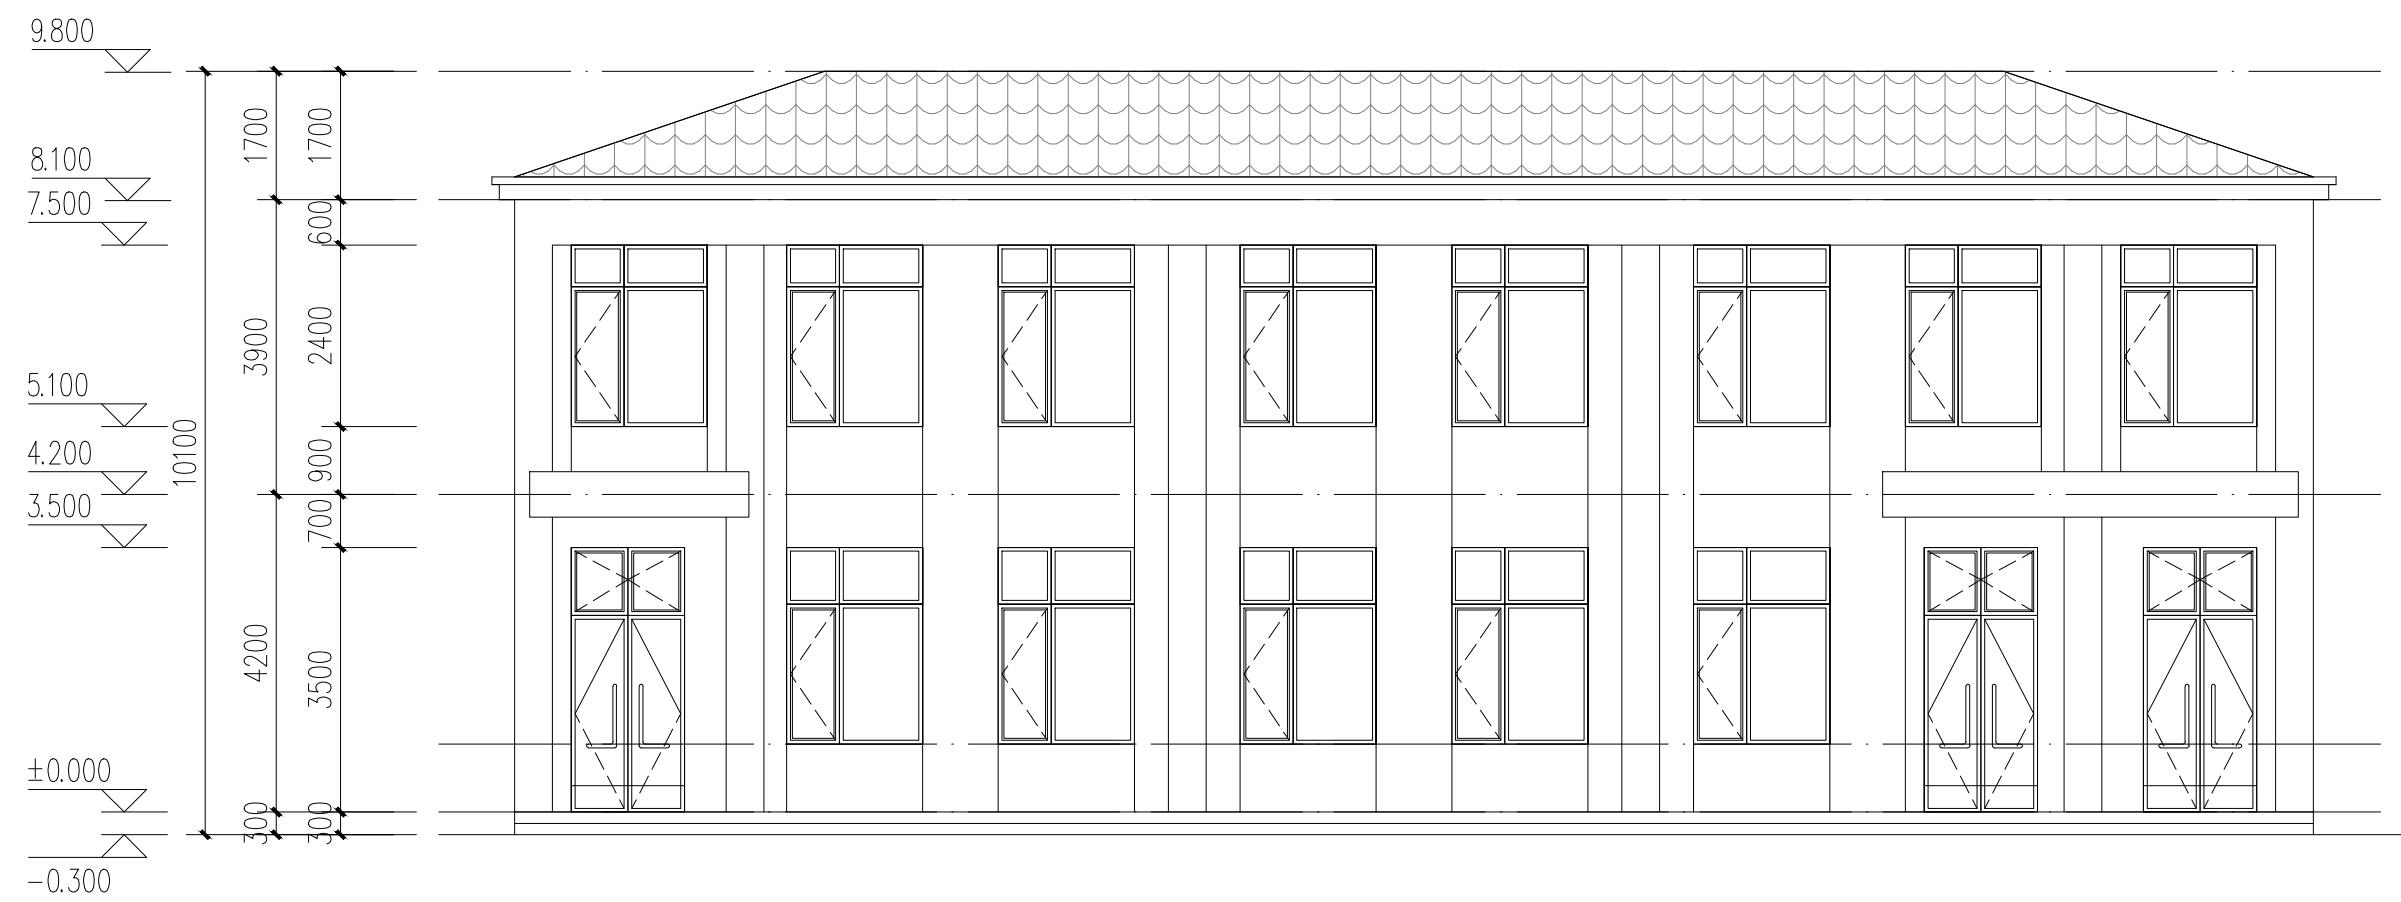


北立面图 1:100

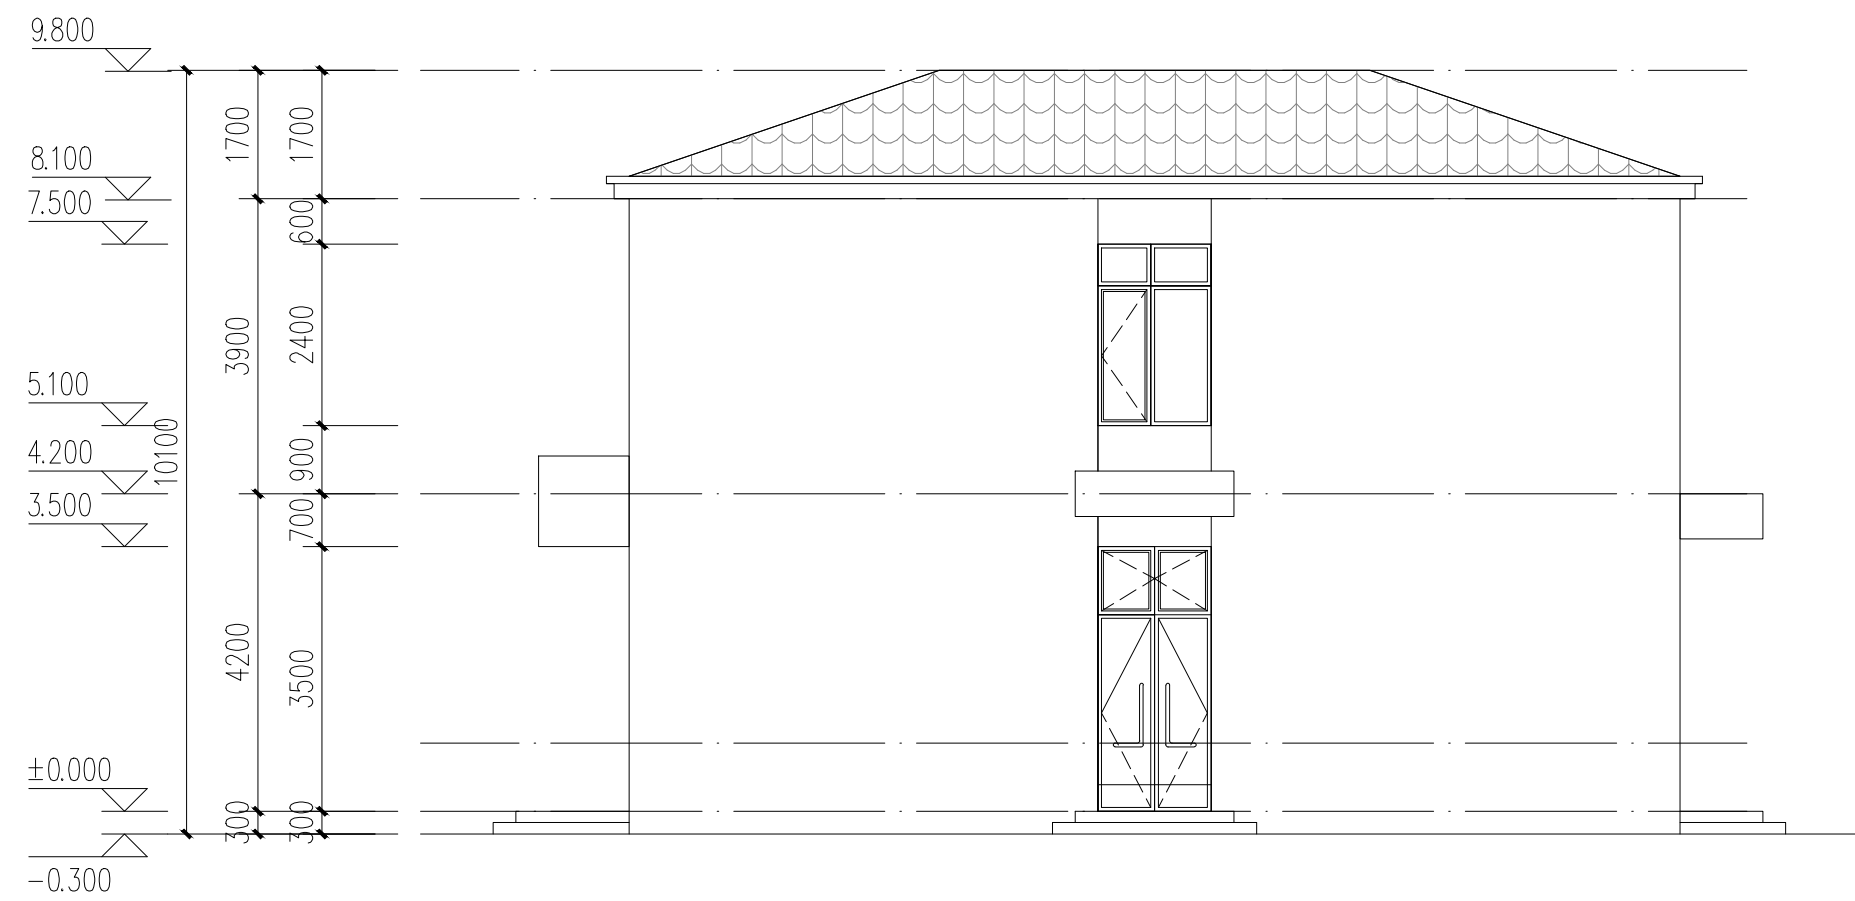

东立面图 1:100

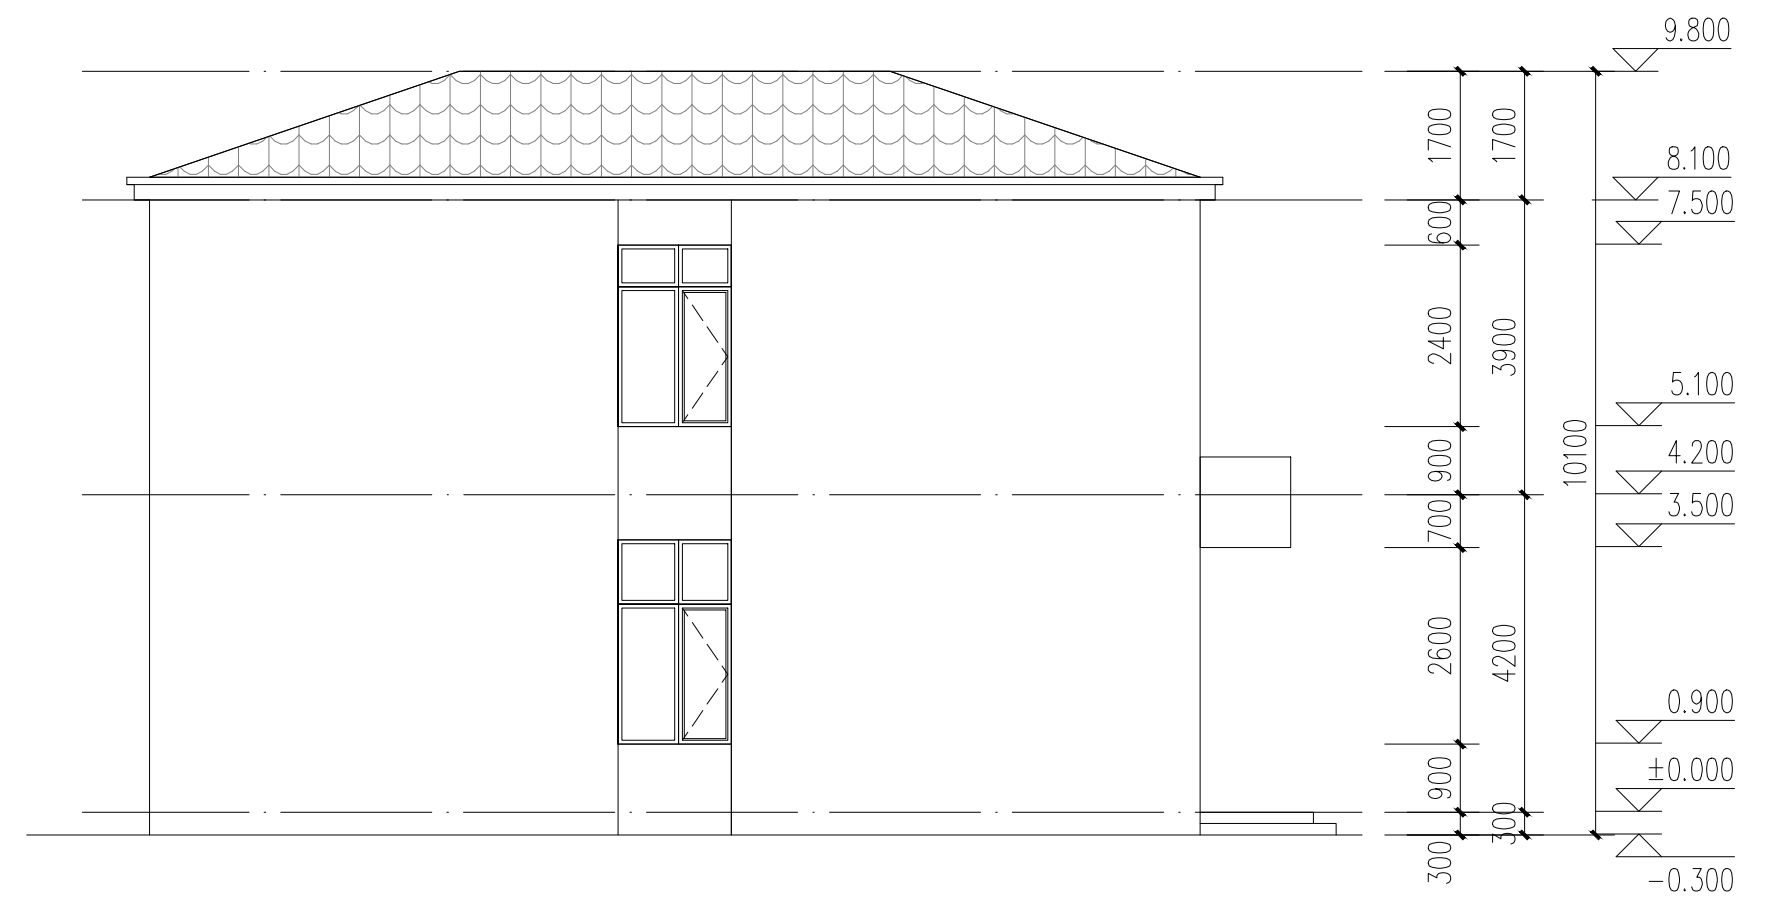


西立面图 1:100

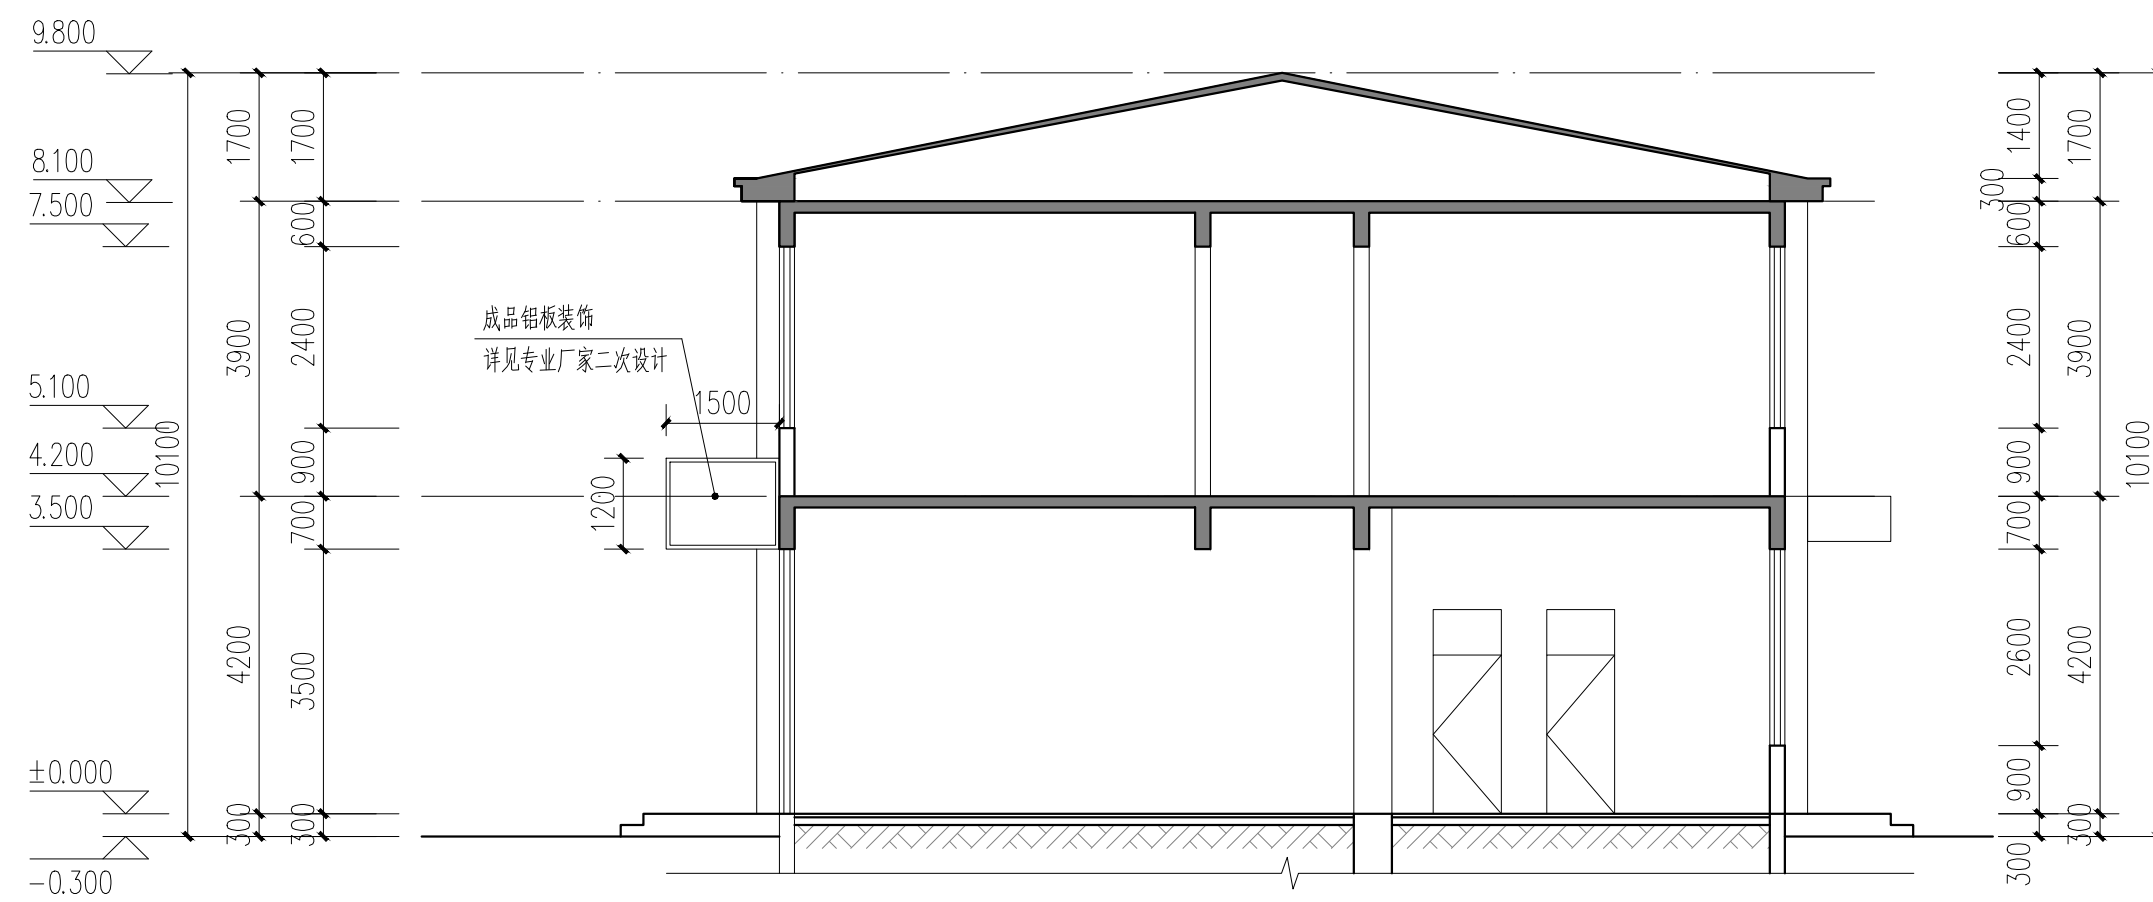

1-1剖面图 1:100

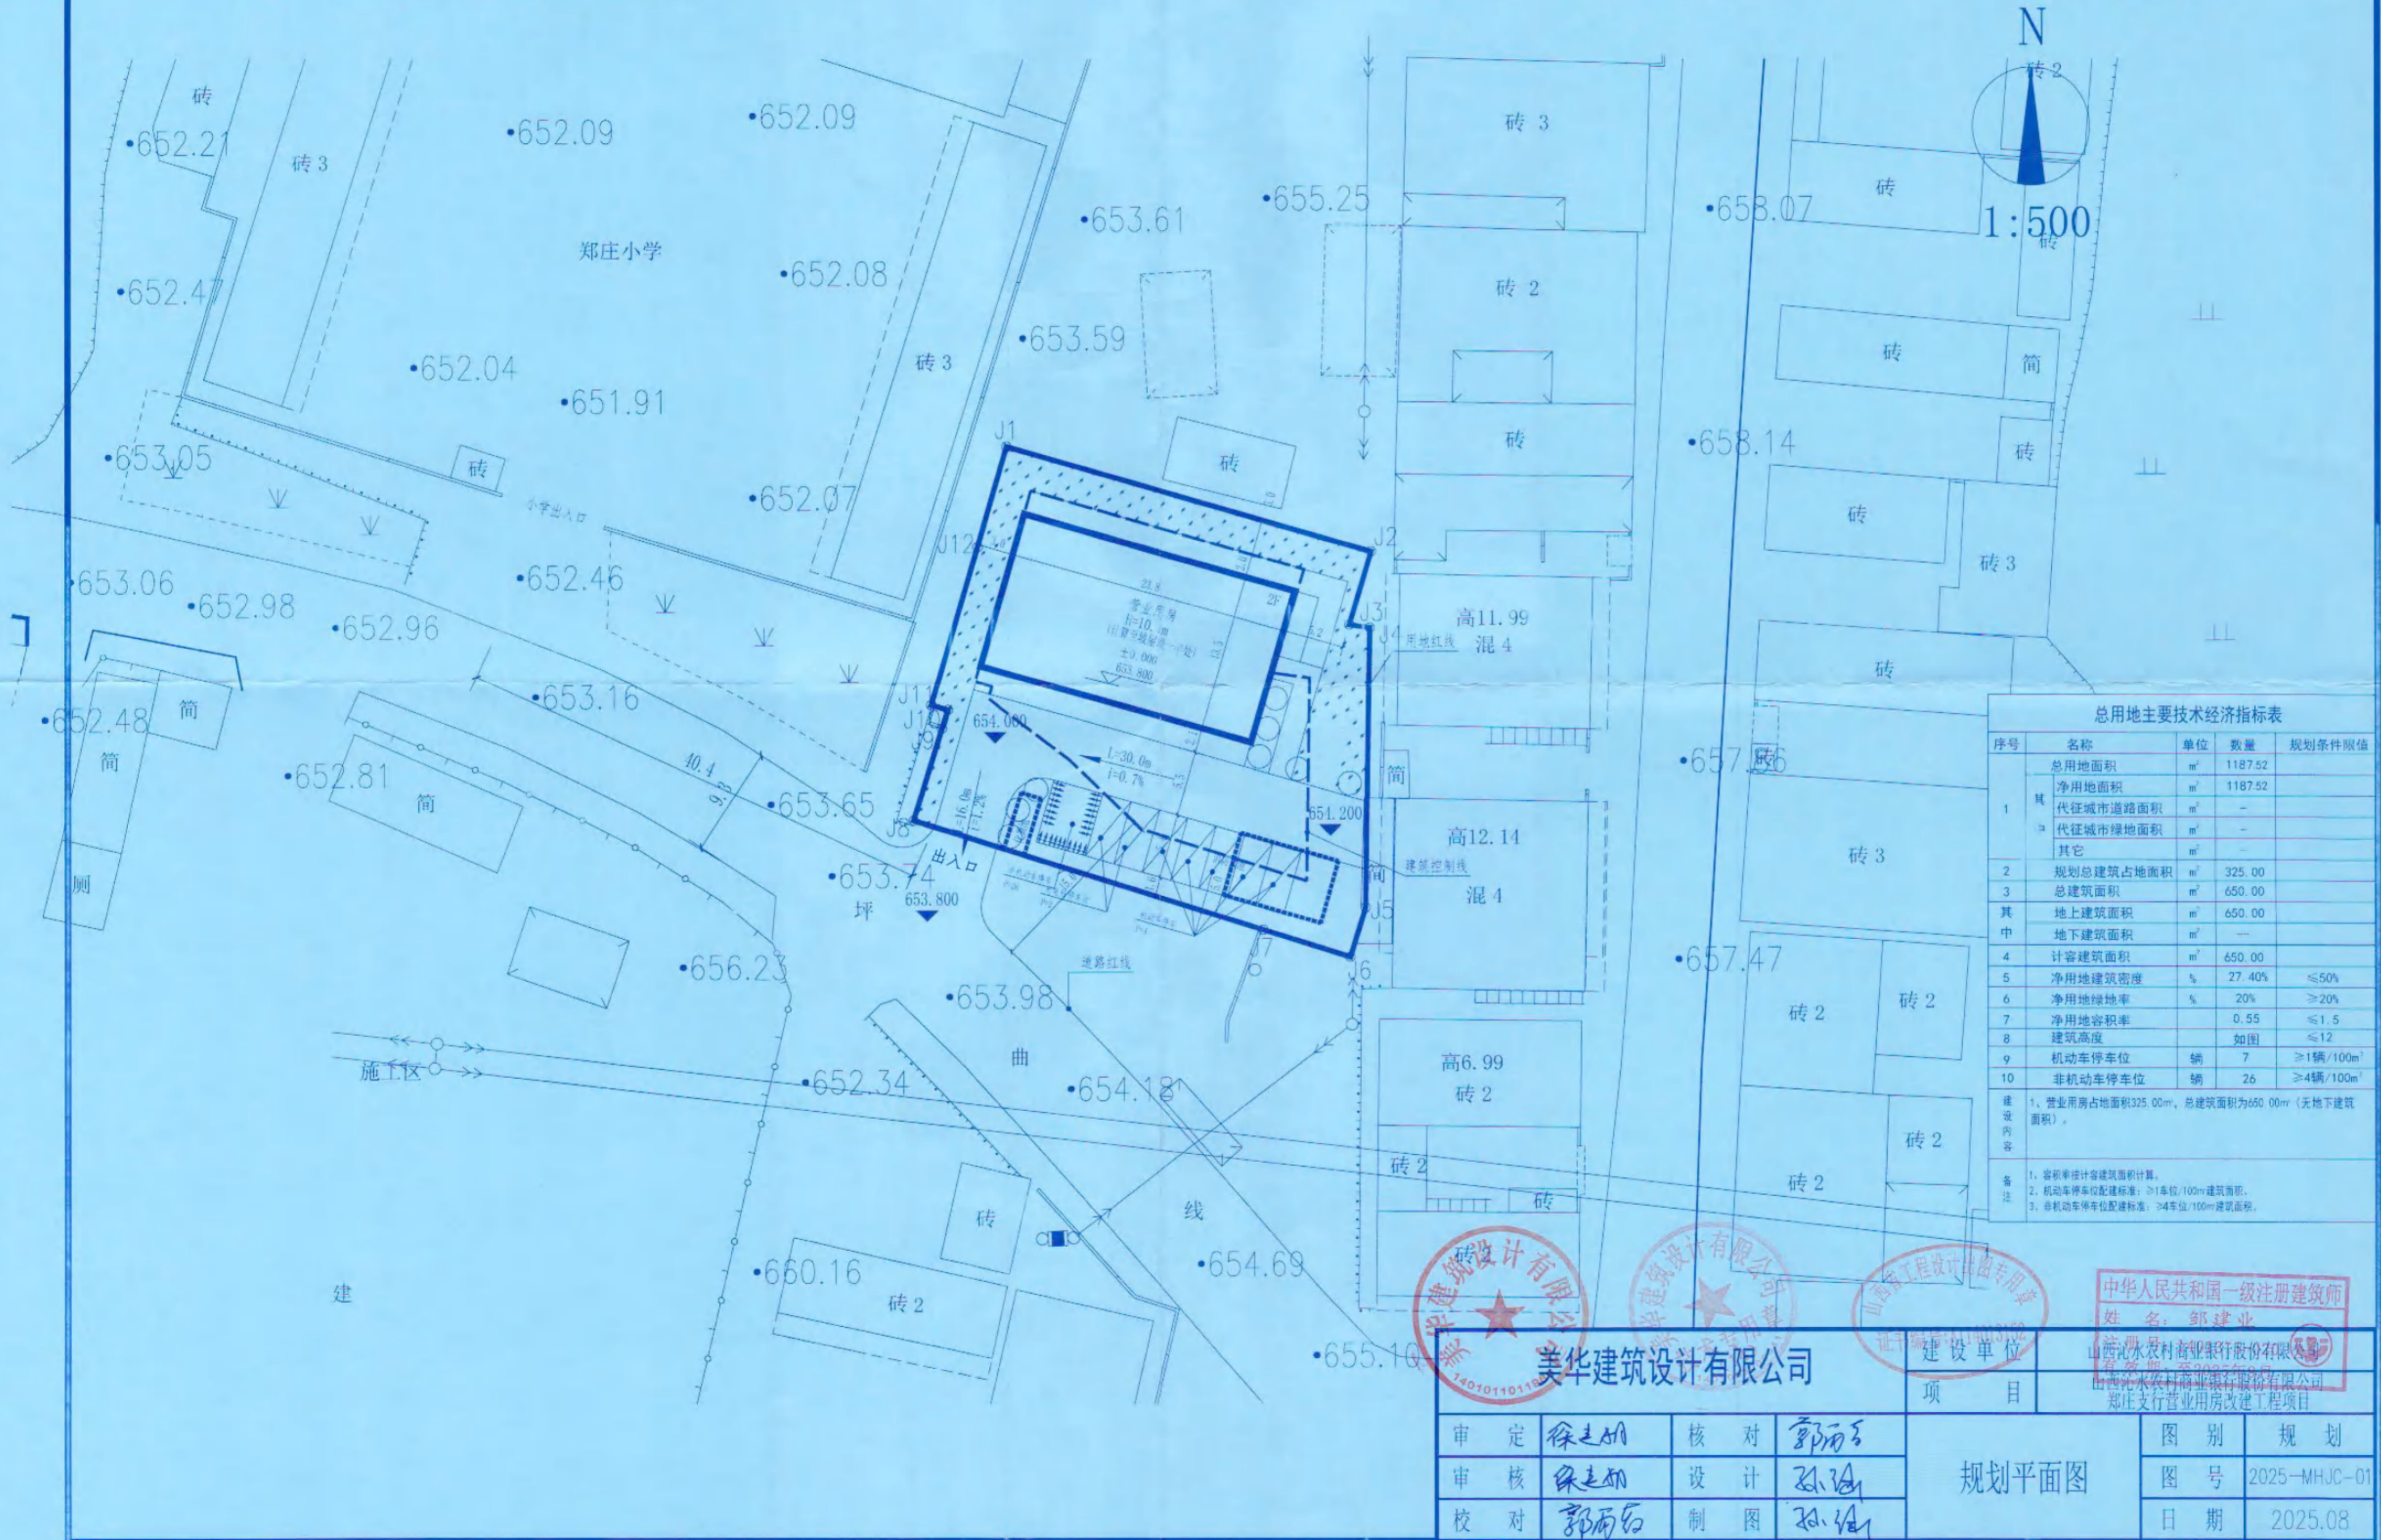


山西沁水农村商业银行股份有限公司郑庄支行营业用房改建工程项目规划平面图



序号	名称	单位	数量	规划条件限值
1	总用地面积	m ²	1187.52	
	净用地面积	m ²	1187.52	
	代征城市道路面积	m ²	-	
	代征城市绿地面积	m ²	-	
2	其它	m ²	-	
	规划总建筑面积	m ²	325.00	
3	总建筑面积	m ²	650.00	
其中	地上建筑面积	m ²	650.00	
	地下建筑面积	m ²	-	
4	计容建筑面积	m ²	650.00	
5	净用地建筑密度	%	27.40%	≤50%
6	净用地绿地率	%	20%	≥20%
7	净用地容积率		0.55	≤1.5
8	建筑高度		如图	≤12
9	机动车停车位	辆	7	≥1辆/100m ²
10	非机动车停车位	辆	26	≥4辆/100m ²

建设内容: 1、营业用房占地面积325.00m²，总建筑面积为650.00m²（无地下建筑面积）。

备注: 1、容积率按计容建筑面积计算。
2、机动车停车位配建标准: ≥1辆/100m²建筑面积。
3、非机动车停车位配建标准: ≥4辆/100m²建筑面积。

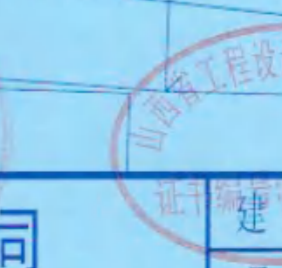美华建筑设计有限公司 建设单位
 山西沁水农村商业银行股份有限公司
 郑庄支行营业用房改建工程项目

审定	徐志娟	核 对	郭雨石	规 划 平 面 图	图 别	规 划
审核	徐志娟	设 计	孙海		图 号	2025-MHJC-01
校对	郭雨石	制 图	孙海		日 期	2025.08