


山西煤炭进出口集团鹿台山煤业有限公司新建回风立井工程土地勘测定界图

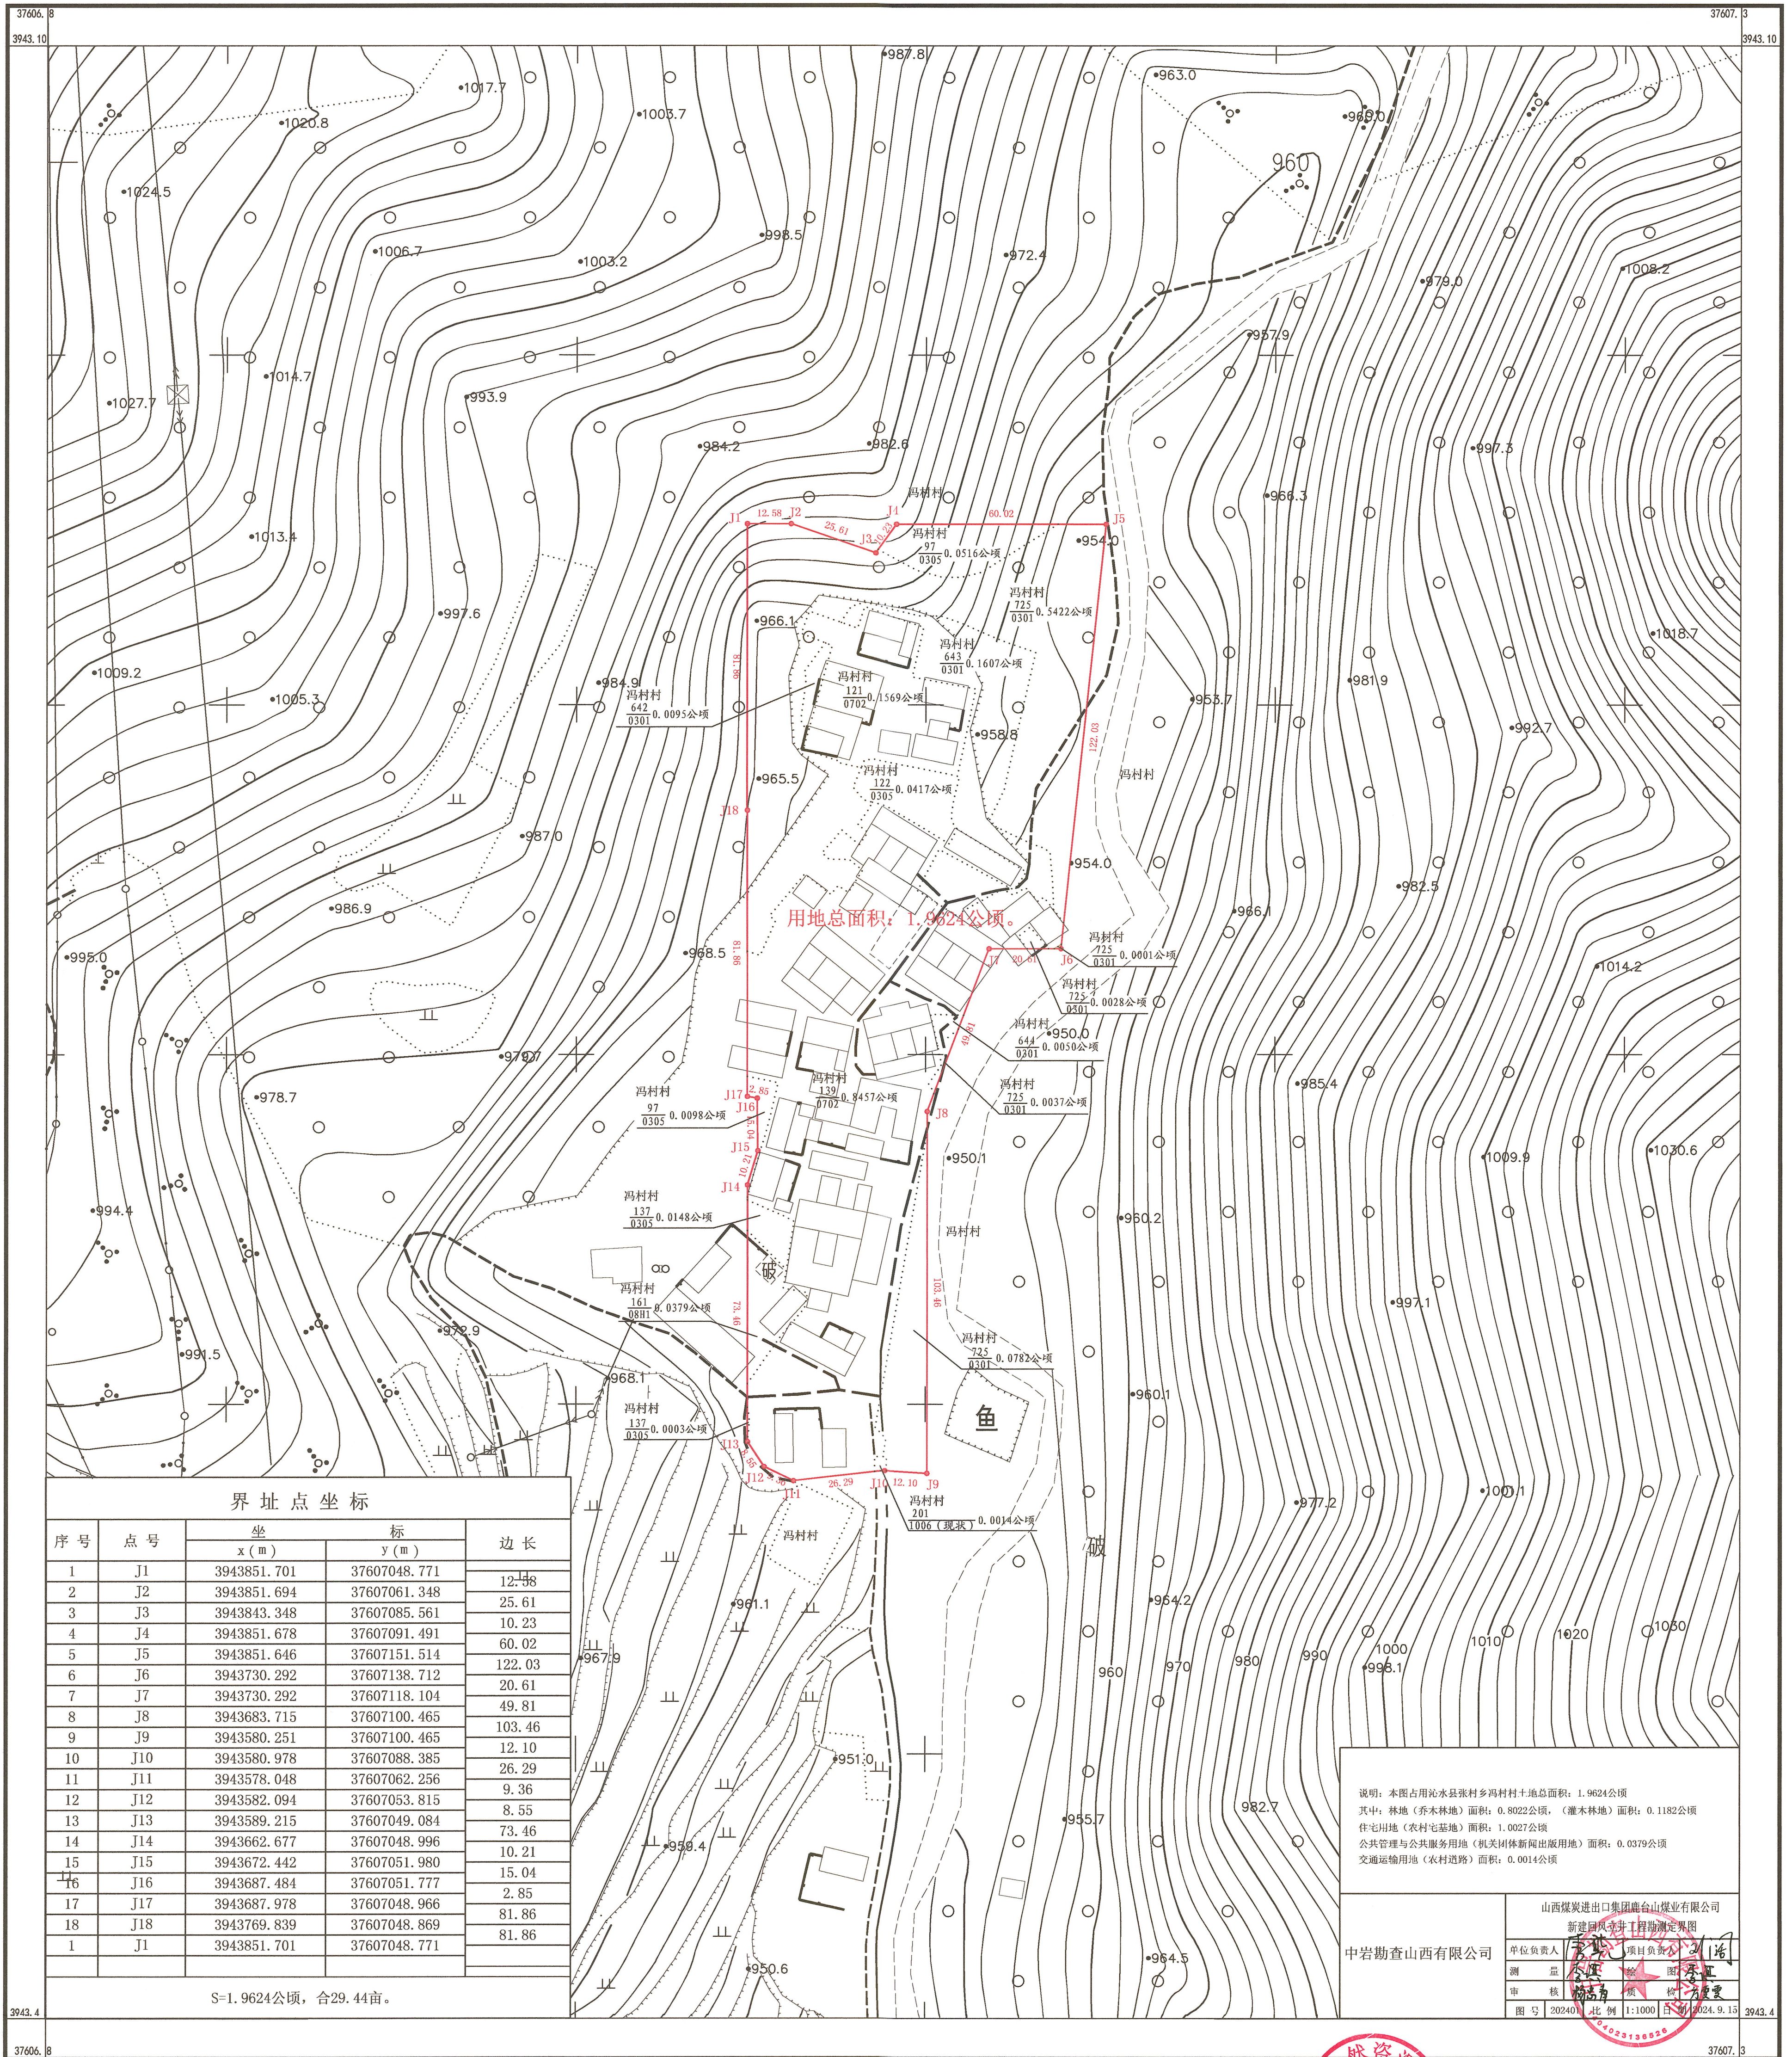

界址点坐标

序号	点号	坐标		边长
		x (m)	y (m)	
1	J1	3943851.701	37607048.771	12.58
2	J2	3943851.694	37607061.348	25.61
3	J3	3943843.348	37607085.561	10.23
4	J4	3943851.678	37607091.491	60.02
5	J5	3943851.646	37607151.514	122.03
6	J6	3943730.292	37607138.712	20.61
7	J7	3943730.292	37607118.104	49.81
8	J8	3943683.715	37607100.465	103.46
9	J9	3943580.251	37607100.465	12.10
10	J10	3943580.978	37607088.385	26.29
11	J11	3943578.048	37607062.256	9.36
12	J12	3943582.094	37607053.815	8.55
13	J13	3943589.215	37607049.084	73.46
14	J14	3943662.677	37607048.996	10.21
15	J15	3943672.442	37607051.980	15.04
16	J16	3943687.484	37607051.777	2.85
17	J17	3943687.978	37607048.966	81.86
18	J18	3943769.839	37607048.869	81.86
1	J1	3943851.701	37607048.771	

S=1.9624公顷, 合29.44亩。

说明: 本图占用沁水县张村乡冯家村土地总面积: 1.9624公顷
 其中: 林地(乔木林地)面积: 0.8022公顷, (灌木林地)面积: 0.1182公顷
 住宅用地(农村宅基地)面积: 1.0027公顷
 公共管理与公共服务用地(机关团体新闻出版用地)面积: 0.0379公顷
 交通运输用地(农村道路)面积: 0.0014公顷

山西煤炭进出口集团鹿台山煤业有限公司 新建回风立井工程土地勘测定界图	
单位负责人	项目负责人
测绘	绘图
审核	检查
图号: 202401	比例: 1:1000

